




Tipshallen - utrymningsplan vid idrottsevenemang

Skala 1:500

Symbolförklaring:

	Handbrandsläckare
	Inomhusbrandpost
	Larmknapp för utrymningslarm

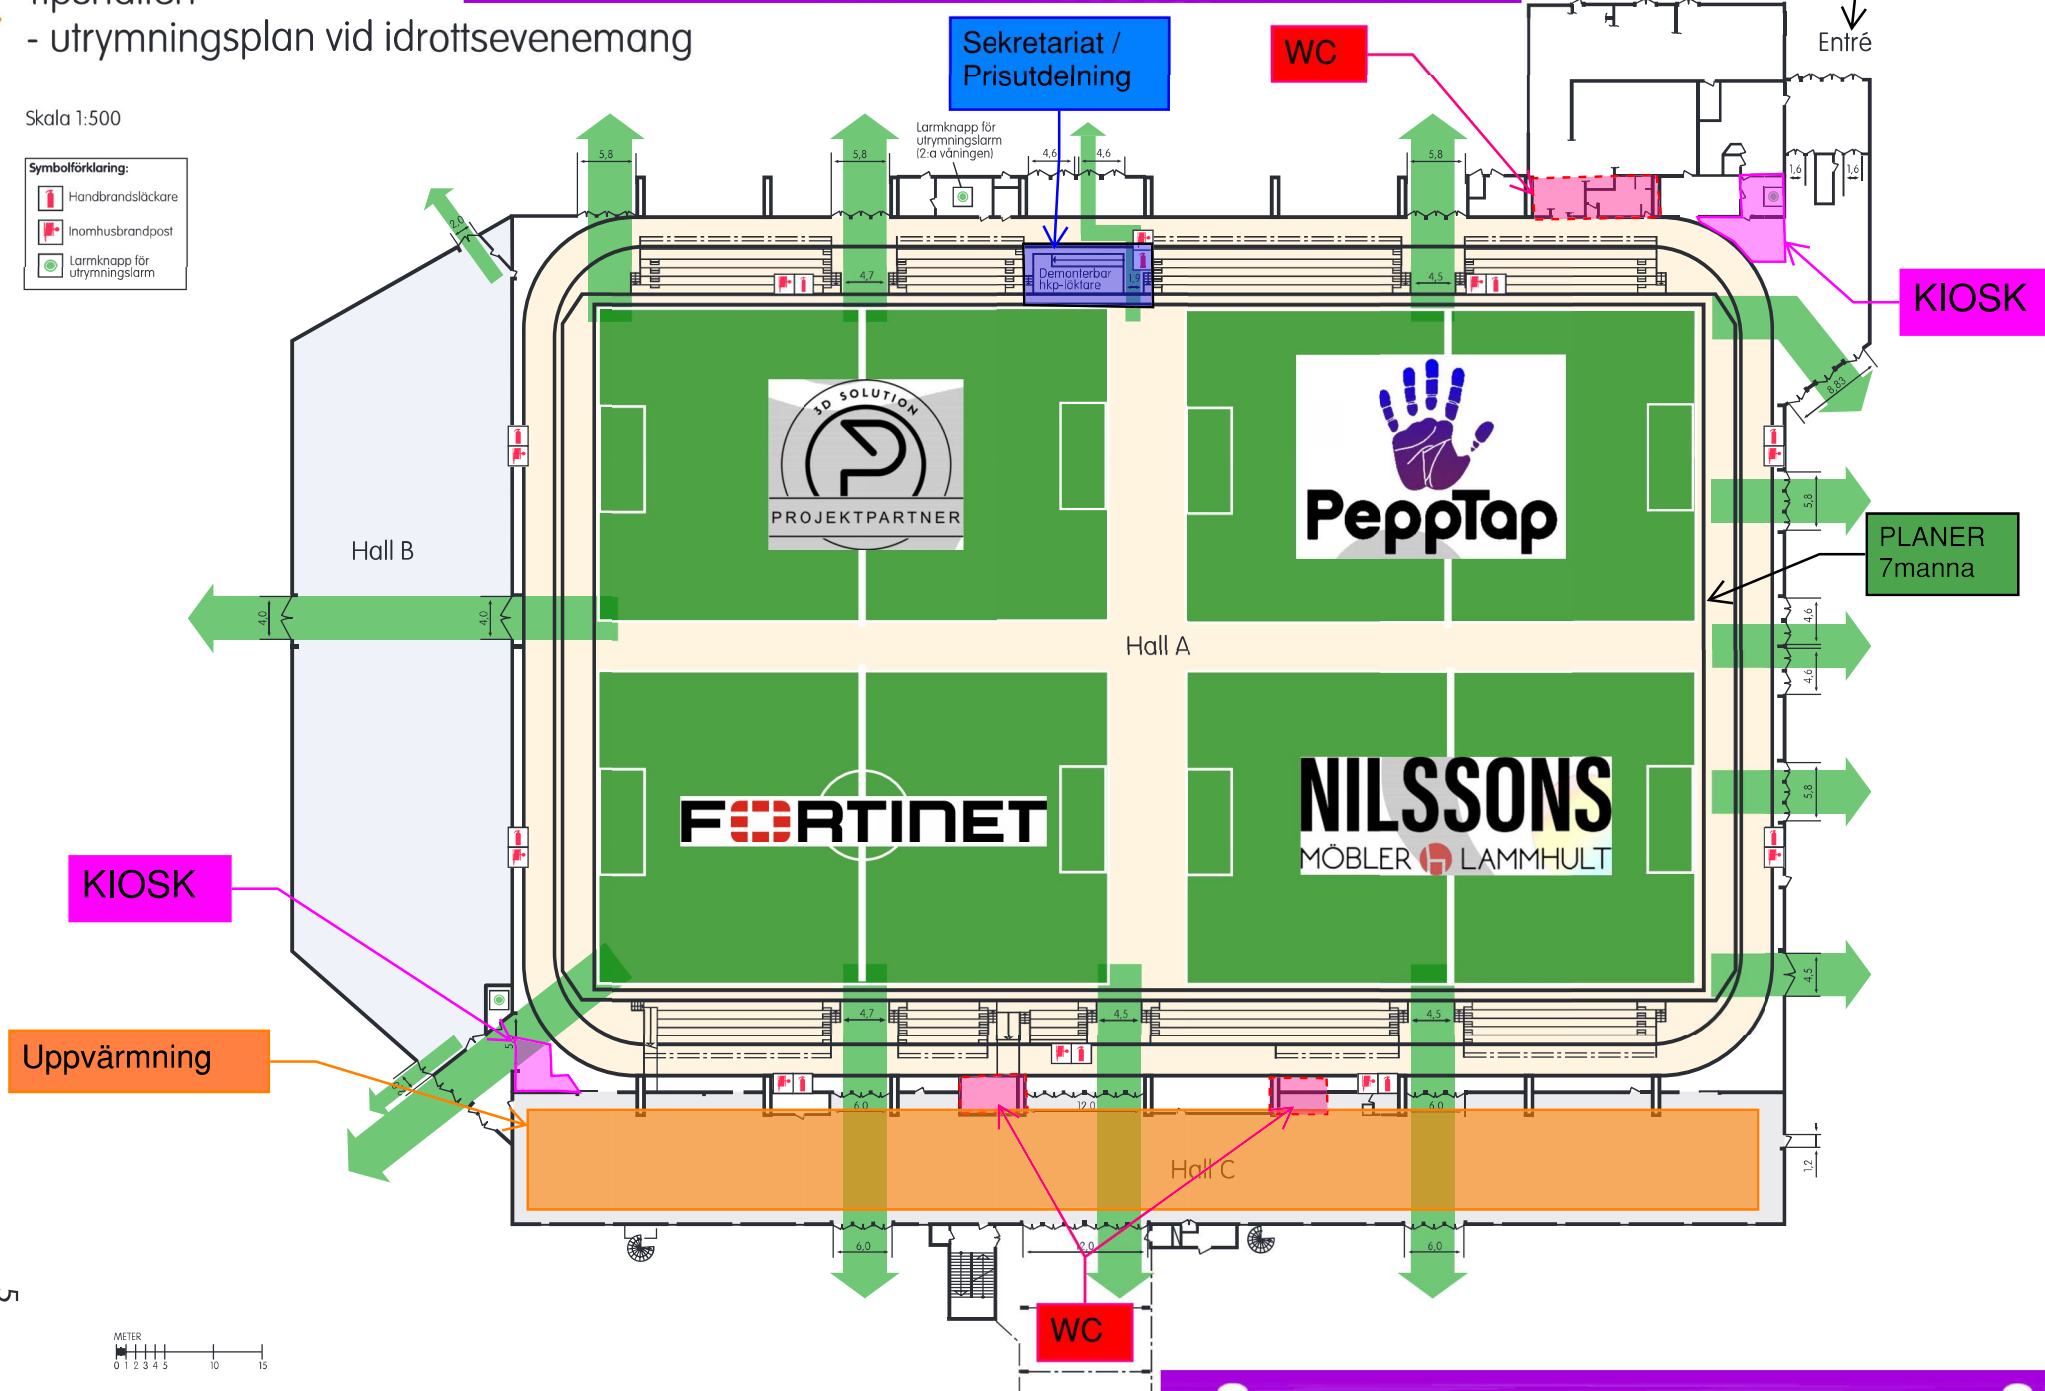

5

